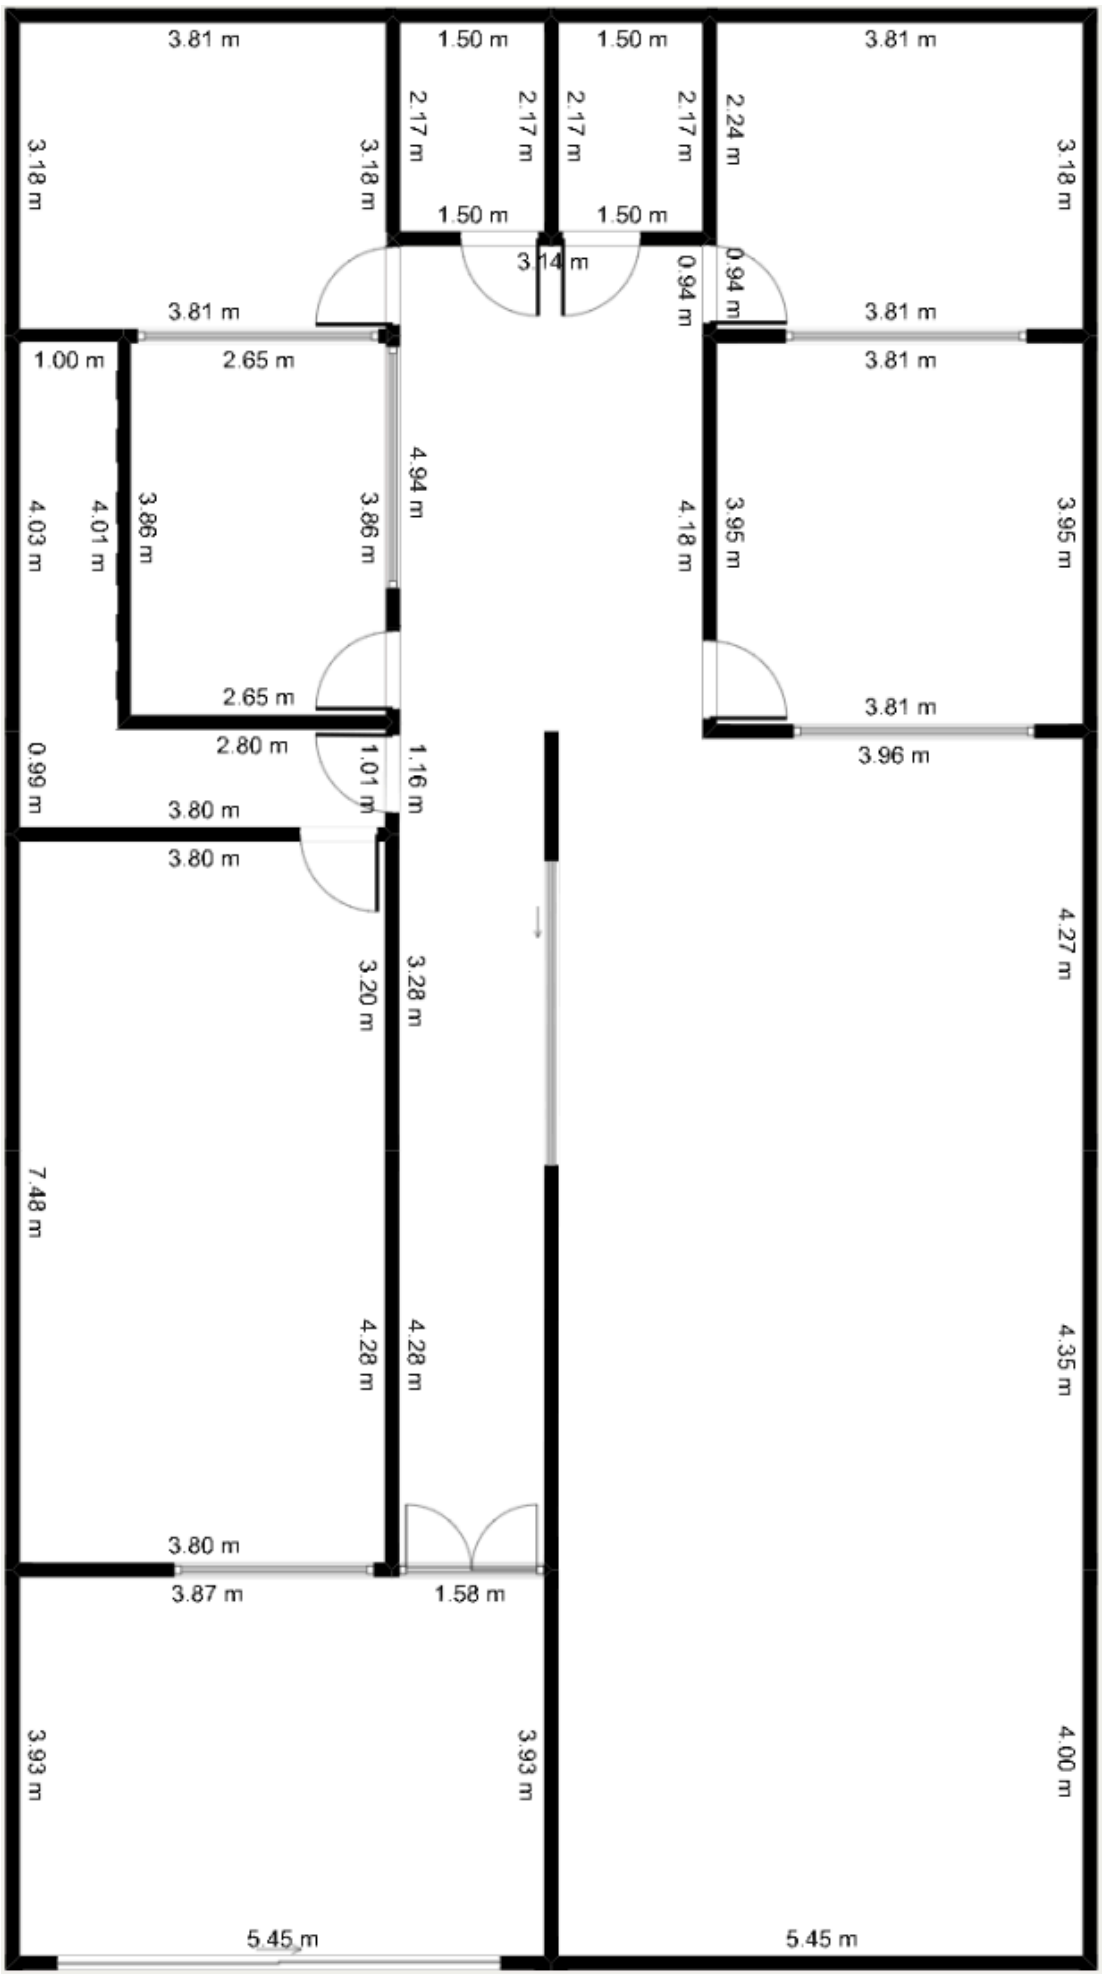
3.81 m
1.50 m
1.50 m
3.81 m
3.18 m
2.17 m
2.17 m
2.17 m
2.17 m
2.24 m
3.18 m
3.18 m
1.50 m
1.50 m
3.14 m
0.94 m
0.94 m
3.81 m
3.81 m
3.81 m
1.00 m
2.65 m
4.94 m
4.03 m
4.01 m
3.86 m
3.86 m
4.18 m
3.95 m
3.95 m
2.65 m
3.81 m
2.80 m
1.01 m
1.16 m
3.96 m
0.99 m
3.80 m
3.80 m
4.27 m
3.20 m
3.28 m
7.48 m
4.28 m
4.28 m
4.35 m
3.80 m
3.87 m
1.58 m
3.93 m
3.93 m
4.00 m
5.45 m
5.45 m