


CONFIRMAR MEDIDAS: ARMÁRIO ALTO NA PAREDE INTEIRA 1,40M ALTURA X 0,30M PROFUNDIDADE

CONFIRMAR MEDIDA DA ABERTURA DA PORTA DE CORRER E FAZER ARMÁRIOS E BANCADAS DE ACORDO

CONFIRMAR MEDIDAS: ARMÁRIO BAIXO 0,90M ALTURA X 0,30M PROFUNDIDADE

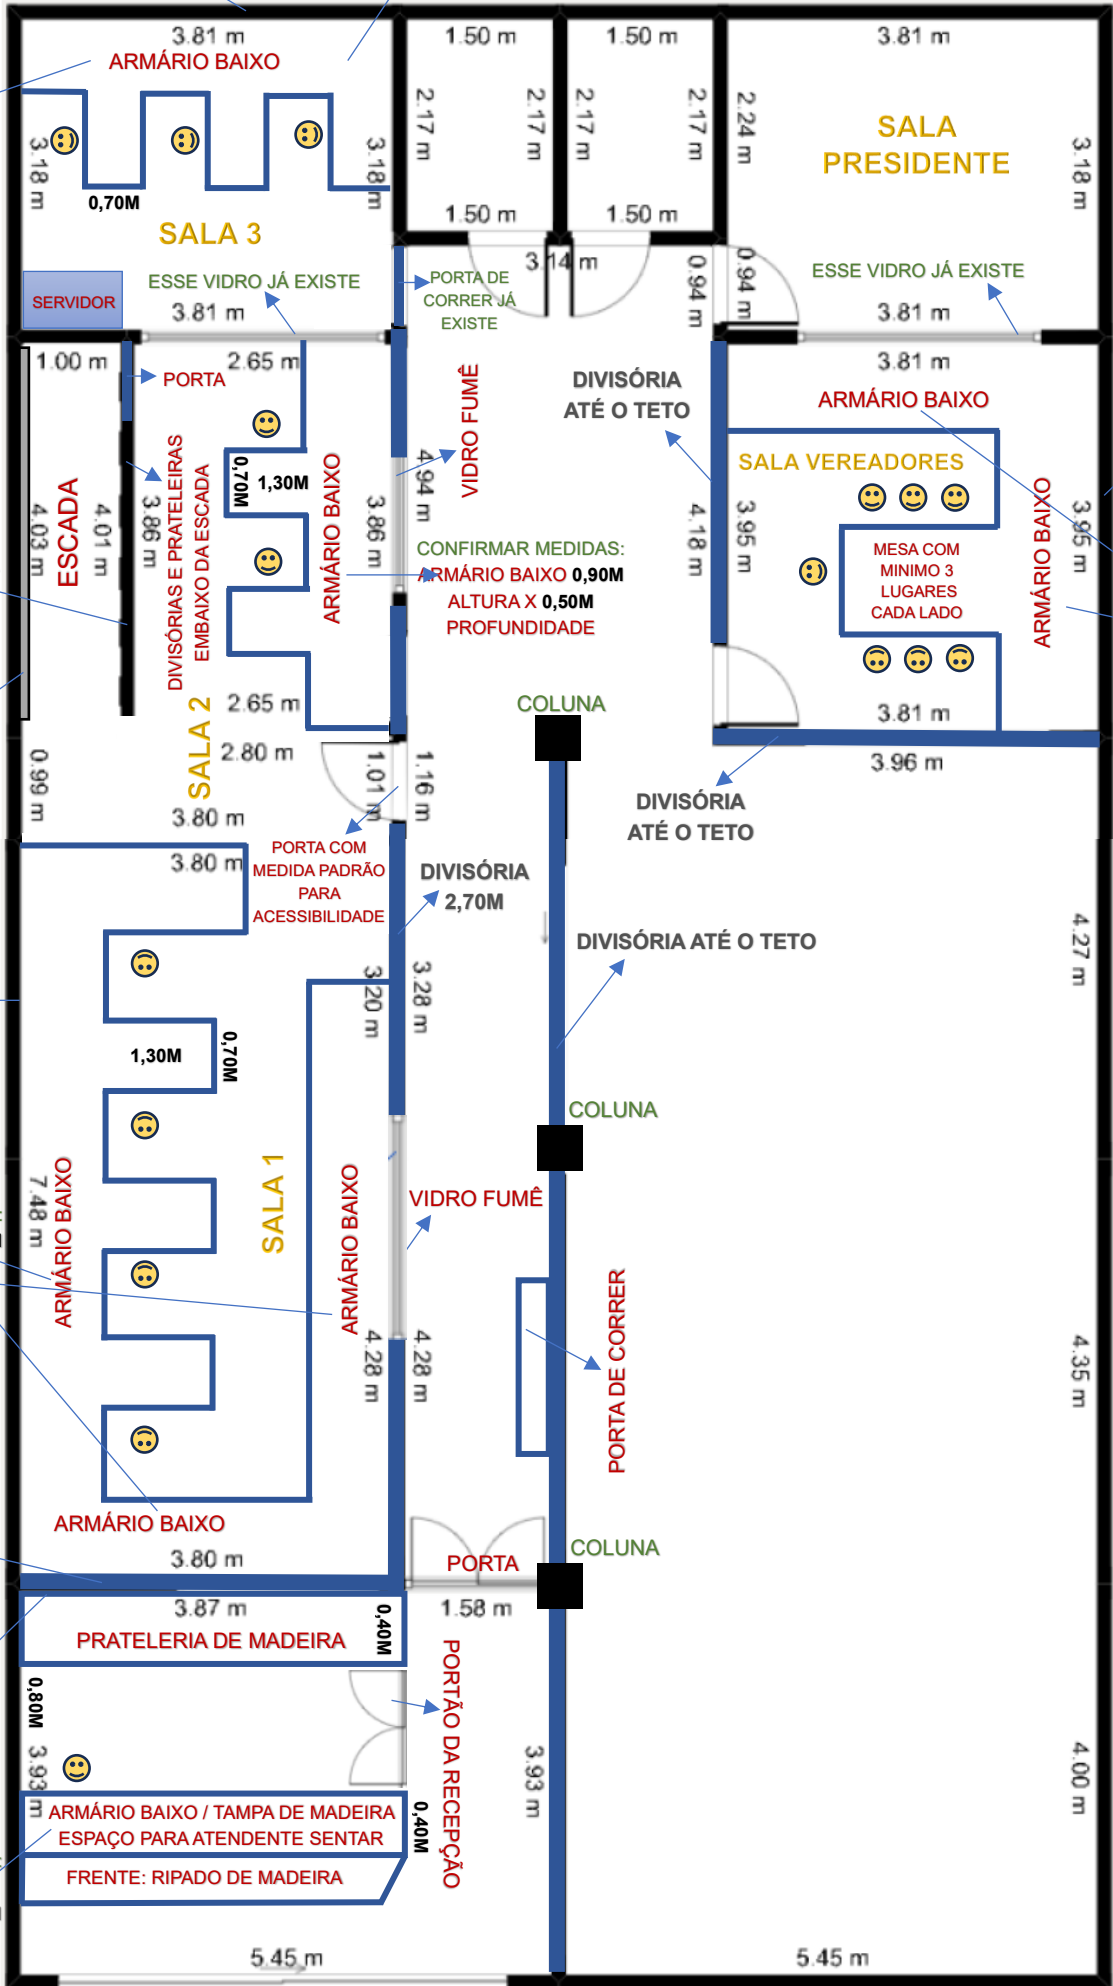

OBS: CONSIDERAR QUE JÁ TEMOS 70 METROS DE DIVISÓRIA 35 MM, E 03 PORTAS.

PARA MEDIDAS DAS PRATELEIRAS /DIVISÓRIAS INTERNAS DOS ARMÁRIOS, CONSIDERAR O TAMANHO DAS CAIXAS QUE SERÃO ARQUIVADAS: 30 ALTURA X 40 COMPRIMENTO

FECHAR LATERAL DE CIMA DA ESCADA COM VIDRO

CORRIMÃO ALUMÍNIO FIXADO NA PAREDE

CONFIRMAR MEDIDAS: ARMÁRIO ALTO NA PAREDE INTEIRA 1,40M ALTURA X 0,50M PROFUNDIDADE

CONFIRMAR MEDIDAS: ARMÁRIO BAIXO 0,90M ALTURA X 0,50M PROFUNDIDADE

CONFIRMAR MEDIDAS: 2 PRATELEIRAS MENORES DE MADEIRA E UM RIPADO VERTICAL NA PAREDE

CONFIRMAR MEDIDAS: BALCÃO COM ARMÁRIO BAIXO 0,90M ALTURA X 0,40M PROFUNDIDADE

CONFIRMAR MEDIDAS: ARMÁRIO BAIXO 0,90M ALTURA X 0,50M PROFUNDIDADE

ARMÁRIO ALTO NA PAREDE INTEIRA 1,40M ALTURA X 0,50M PROFUNDIDADE

ARMÁRIO BAIXO 0,90M ALTURA X 0,50M PROFUNDIDADE

ESSE VIDRO JÁ EXISTE

ESSE VIDRO JÁ EXISTE

PORTA DE CORRER JÁ EXISTE

ESSE VIDRO JÁ EXISTE

CONFIRMAR MEDIDAS: ARMÁRIO BAIXO 0,90M ALTURA X 0,50M PROFUNDIDADE

CONFIRMAR MEDIDAS: ARMÁRIO BAIXO 0,90M ALTURA X 0,50M PROFUNDIDADE

CONFIRMAR MEDIDAS: ARMÁRIO BAIXO 0,90M ALTURA X 0,50M PROFUNDIDADE

CONFIRMAR MEDIDAS: ARMÁRIO BAIXO 0,90M ALTURA X 0,50M PROFUNDIDADE

CONFIRMAR MEDIDAS: ARMÁRIO BAIXO 0,90M ALTURA X 0,50M PROFUNDIDADE

CONFIRMAR MEDIDAS: ARMÁRIO BAIXO 0,90M ALTURA X 0,50M PROFUNDIDADE

CONFIRMAR MEDIDAS: ARMÁRIO BAIXO 0,90M ALTURA X 0,50M PROFUNDIDADE